


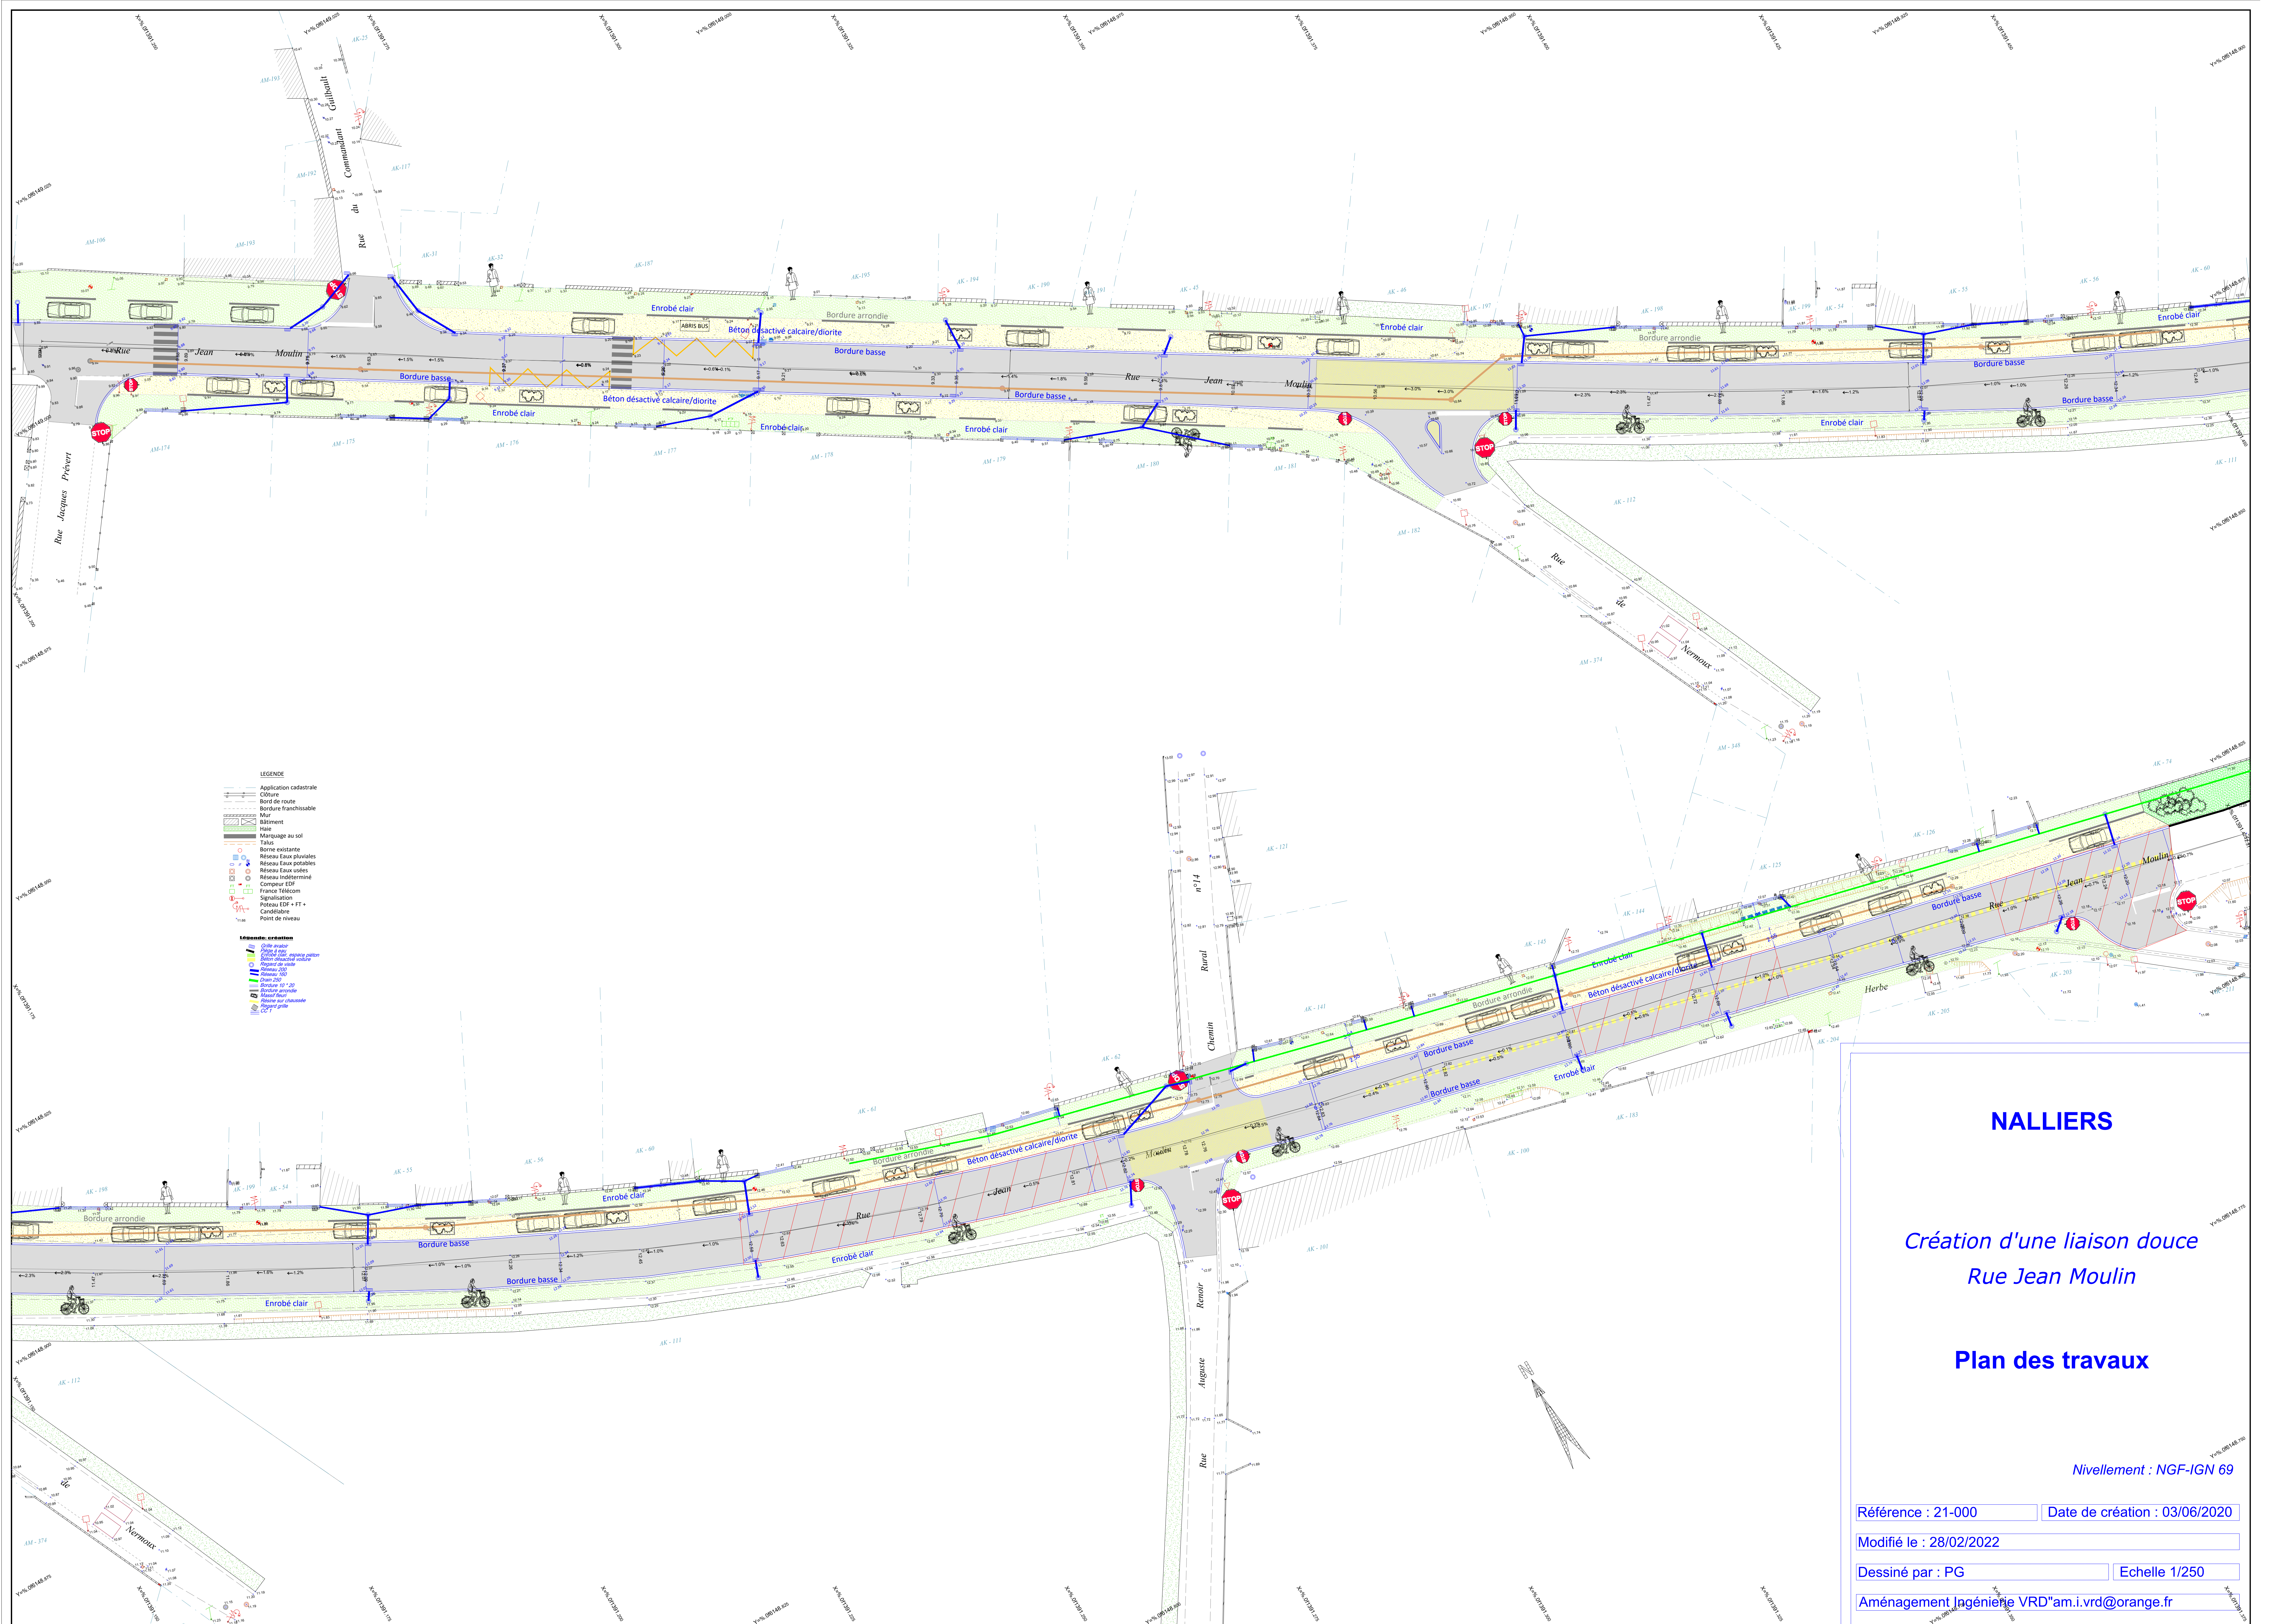

NALLIERS

Création d'une liaison douce
Rue Jean Moulin

Plan des travaux

Nivellement : NGF-IGN 69

Référence : 21-000 Date de création : 03/06/2020

Modifié le : 28/02/2022

Dessiné par : PG	Echelle 1/250
------------------	---------------

Aménagement Ingénierie VRD"am.i.vrd@orange.fr